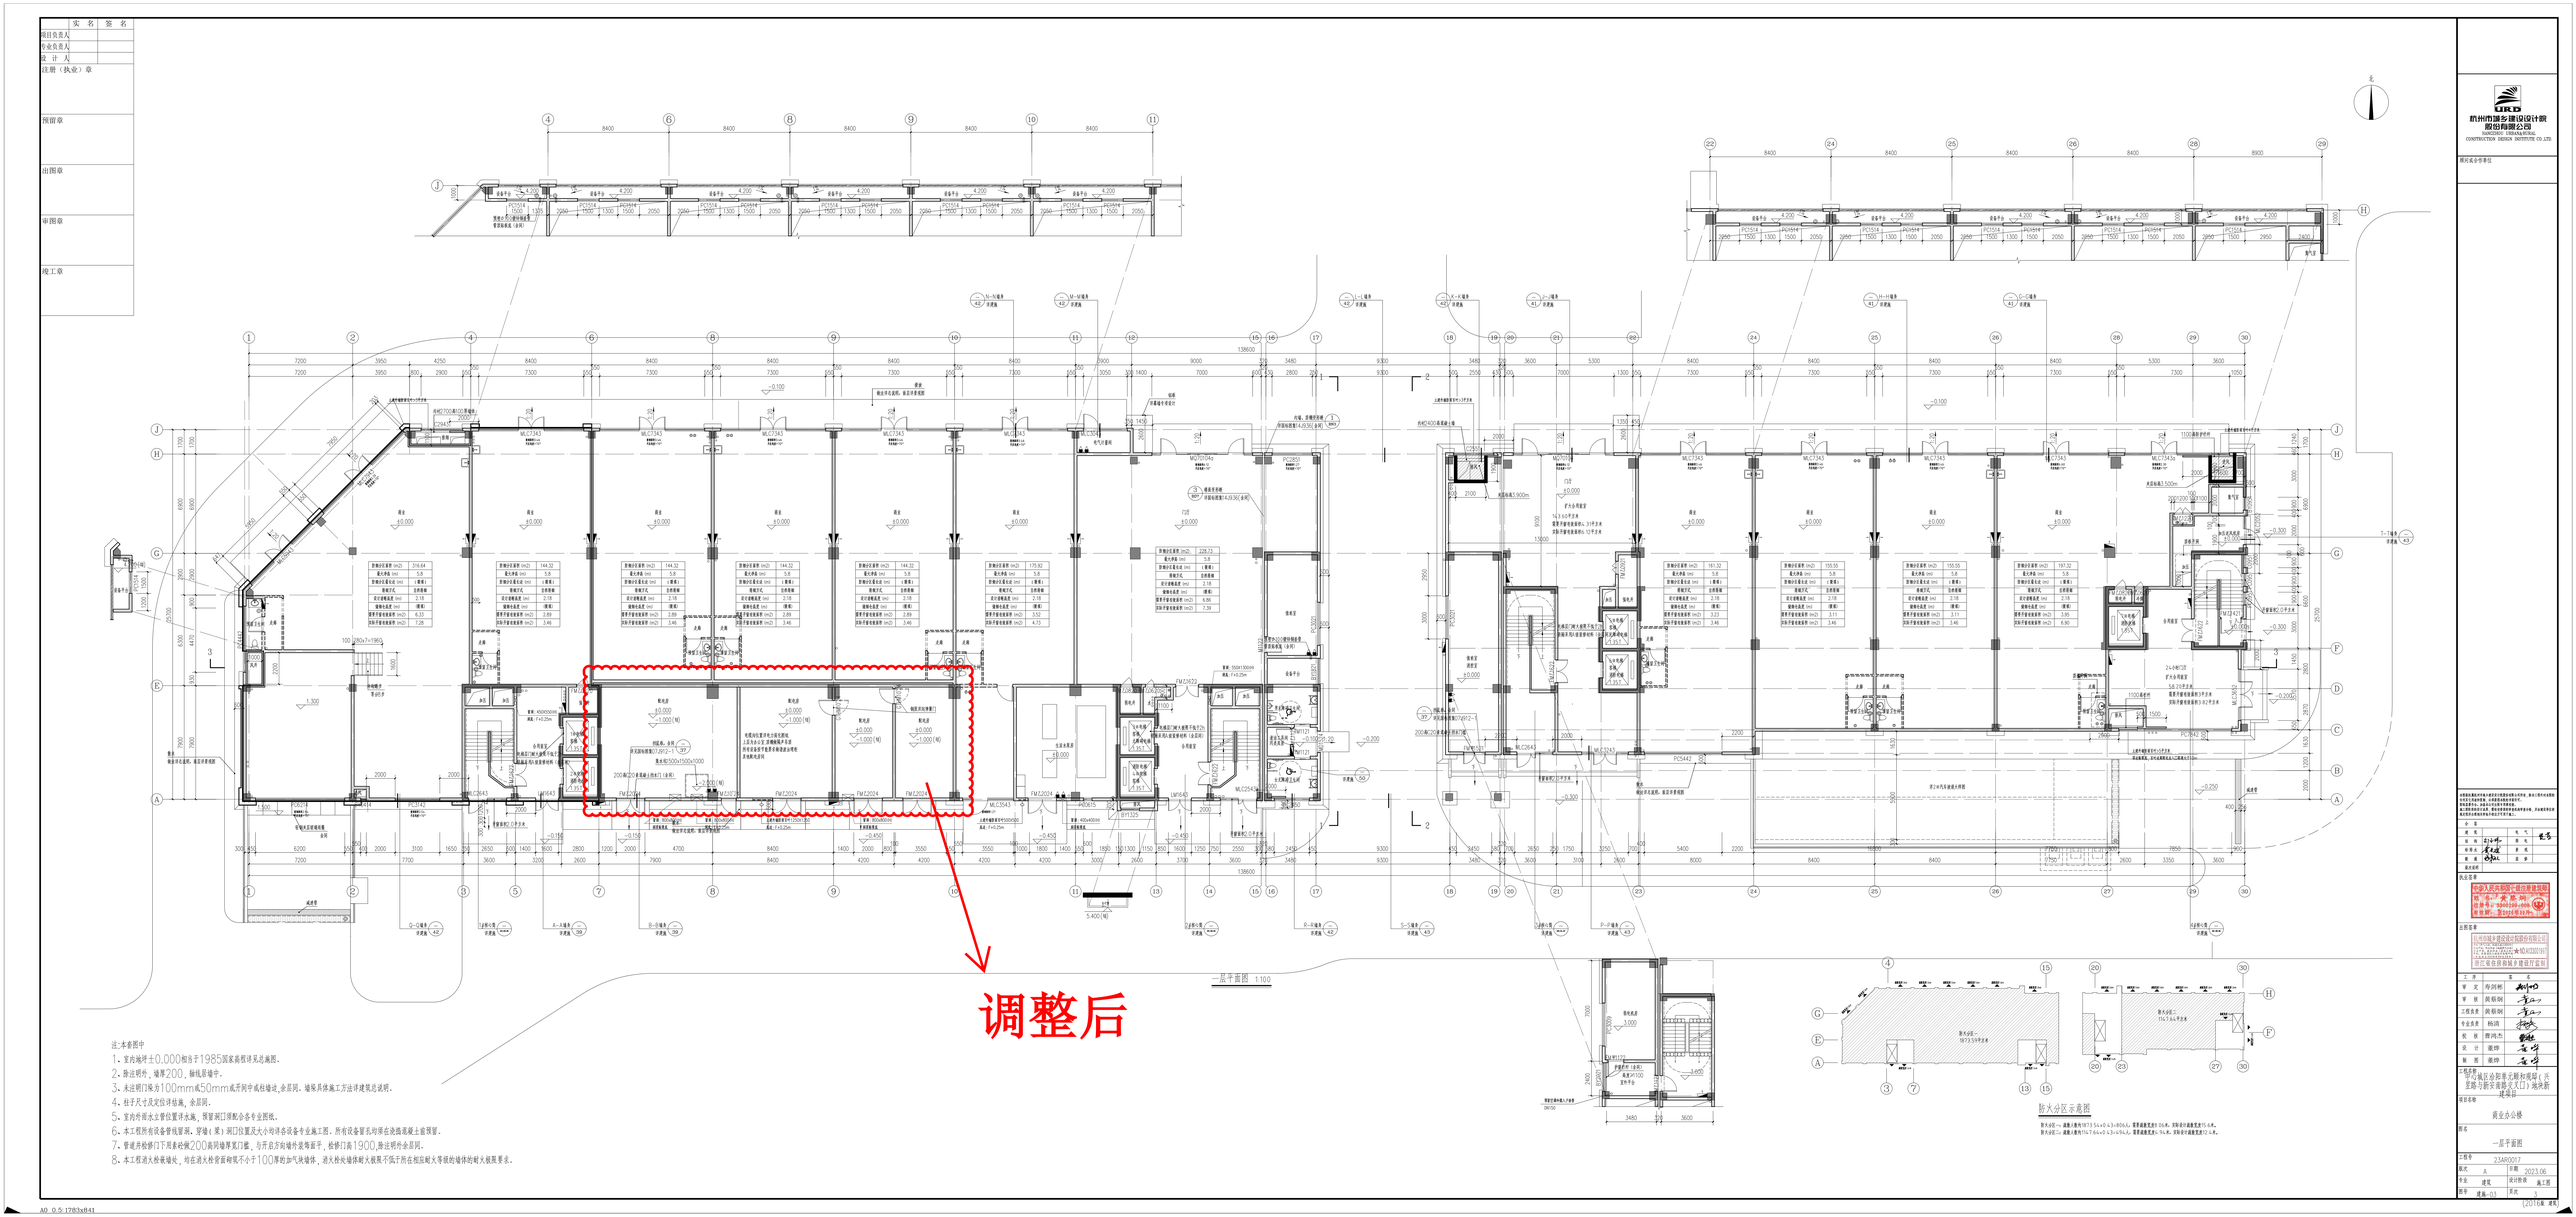

	实 名	签 名
项目负责人		
专业负责人		
设 计 人		

注册《执业》章

预留章

出图章

审图章

竣工章

杭州市建乡建设设计院股份有限公司
HANGZHOU XIANGJIANG CONSTRUCTION DESIGN INSTITUTE CO.,LTD.

图纸成功带章

工 序	签 名
审 定	寿剑刚
审 核	周银刚
工程负责	周银刚
专业负责	杨洁
校 核	曹鸿杰
设 计	董烨
制 图	董烨

工程名称
平湖城区沿阳单元图和观星(含里路与新安街道交叉口)地块新建项目

项目名称
商业办公楼

图名
一层平面图

工程号	23ARD027		
版次	A	日期	2023.06
专业	建筑	设计阶段	施工图
图号	建施-03	共	

[2019]备-建施

A0 0.5: 1783x841