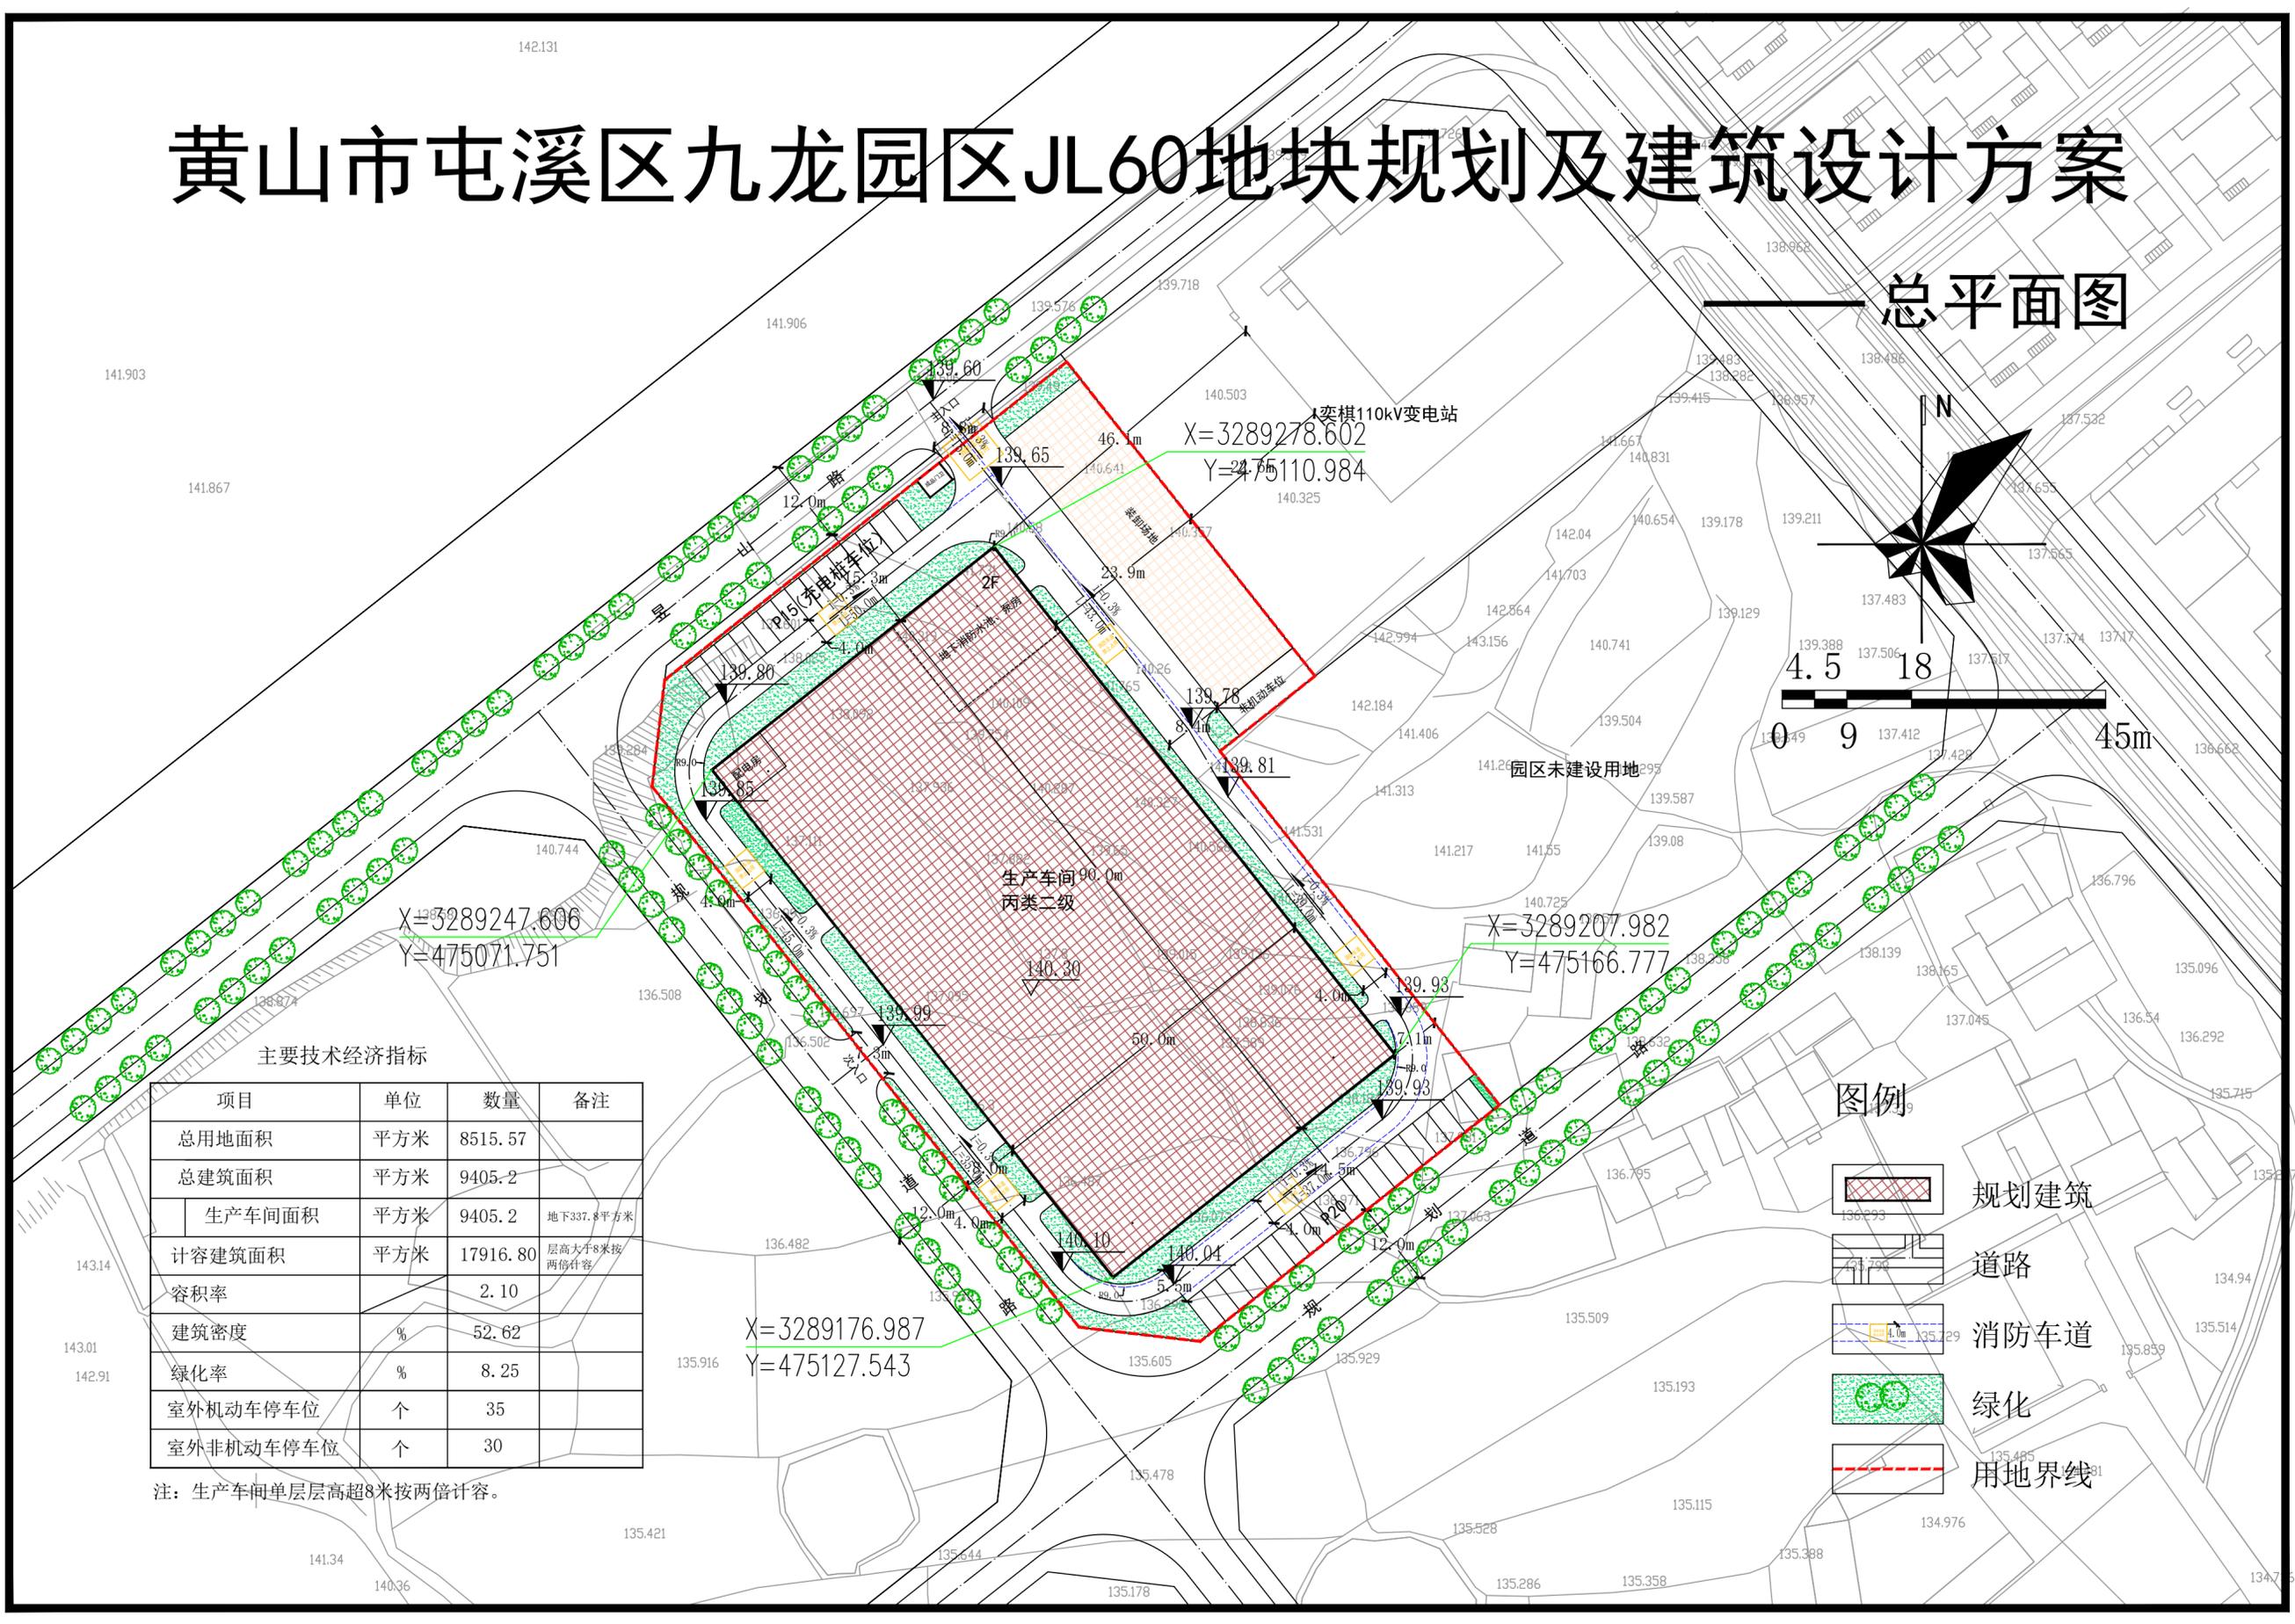


# 黄山市屯溪区九龙园区JL60地块规划及建筑设计方案

## 总平面图

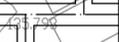
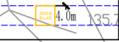
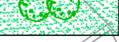


主要技术经济指标

项目	单位	数量	备注
总用地面积	平方米	8515.57	
总建筑面积	平方米	9405.2	
生产车间面积	平方米	9405.2	地下337.8平方米
计容建筑面积	平方米	17916.80	层高大于8米按两倍计容
容积率		2.10	
建筑密度	%	52.62	
绿化率	%	8.25	
室外机动车停车位	个	35	
室外非机动车停车位	个	30	

注：生产车间单层层高超8米按两倍计容。

图例

-  规划建筑
-  道路
-  消防车道
-  绿化
-  用地界线