


黄山建投桑园综合能源补给站暨新能源综合服务中心项目 (中心城区JB08湖边单元桑园加油站地块) 规划建筑设计方案

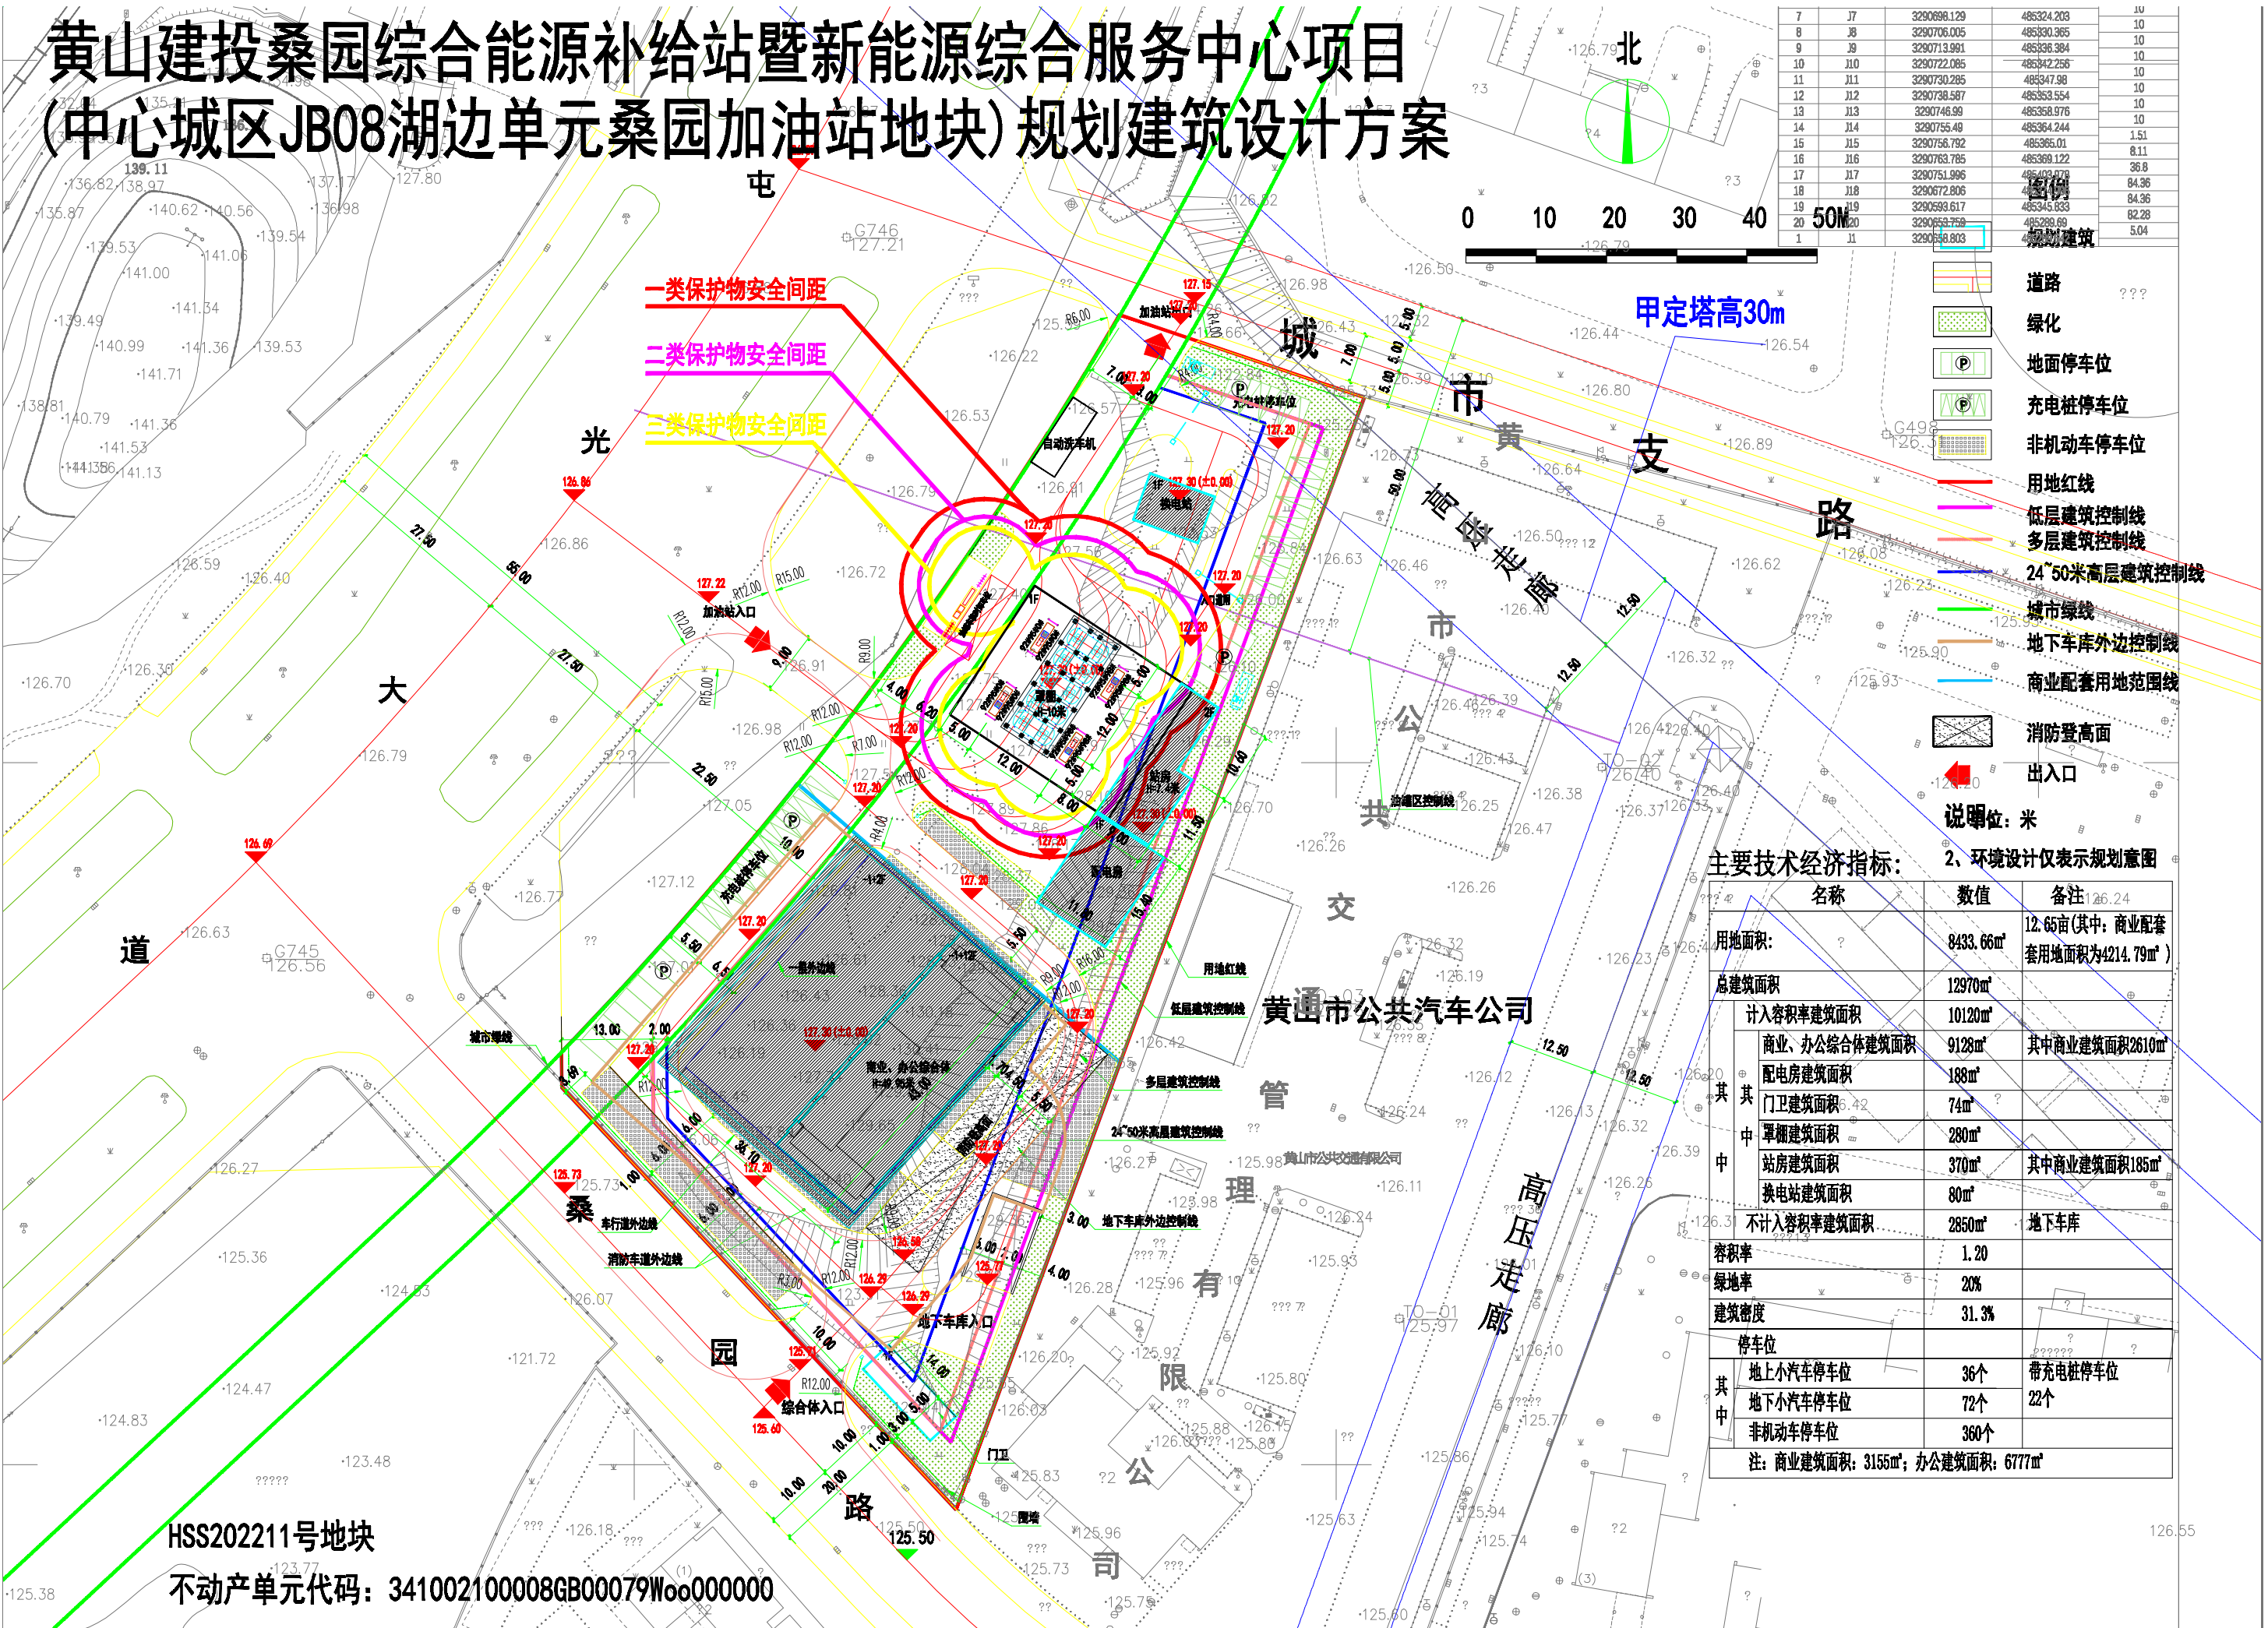

主要技术经济指标:

名称	数值	备注
用地面积:	8433.66m ²	12.65亩(其中:商业配套套用地面积为4214.79m ²)
总建筑面积	12970m ²	
计入容积率建筑面积	10120m ²	
商业、办公综合体建筑面积	9128m ²	其中商业建筑面积2610m ²
配电房建筑面积	188m ²	
门卫建筑面积	74m ²	
罩棚建筑面积	280m ²	
站房建筑面积	370m ²	其中商业建筑面积185m ²
换电站建筑面积	80m ²	
不计入容积率建筑面积	2850m ²	地下车库
容积率	1.20	
绿地率	20%	
建筑密度	31.3%	
停车位		
其中地上小汽车停车位	36个	带充电桩停车位
地下小汽车停车位	72个	22个
非机动车停车位	360个	

注:商业建筑面积:3155m²;办公建筑面积:6777m²

HSS202211号地块
不动产单元代码: 341002100008GB00079W00000000