


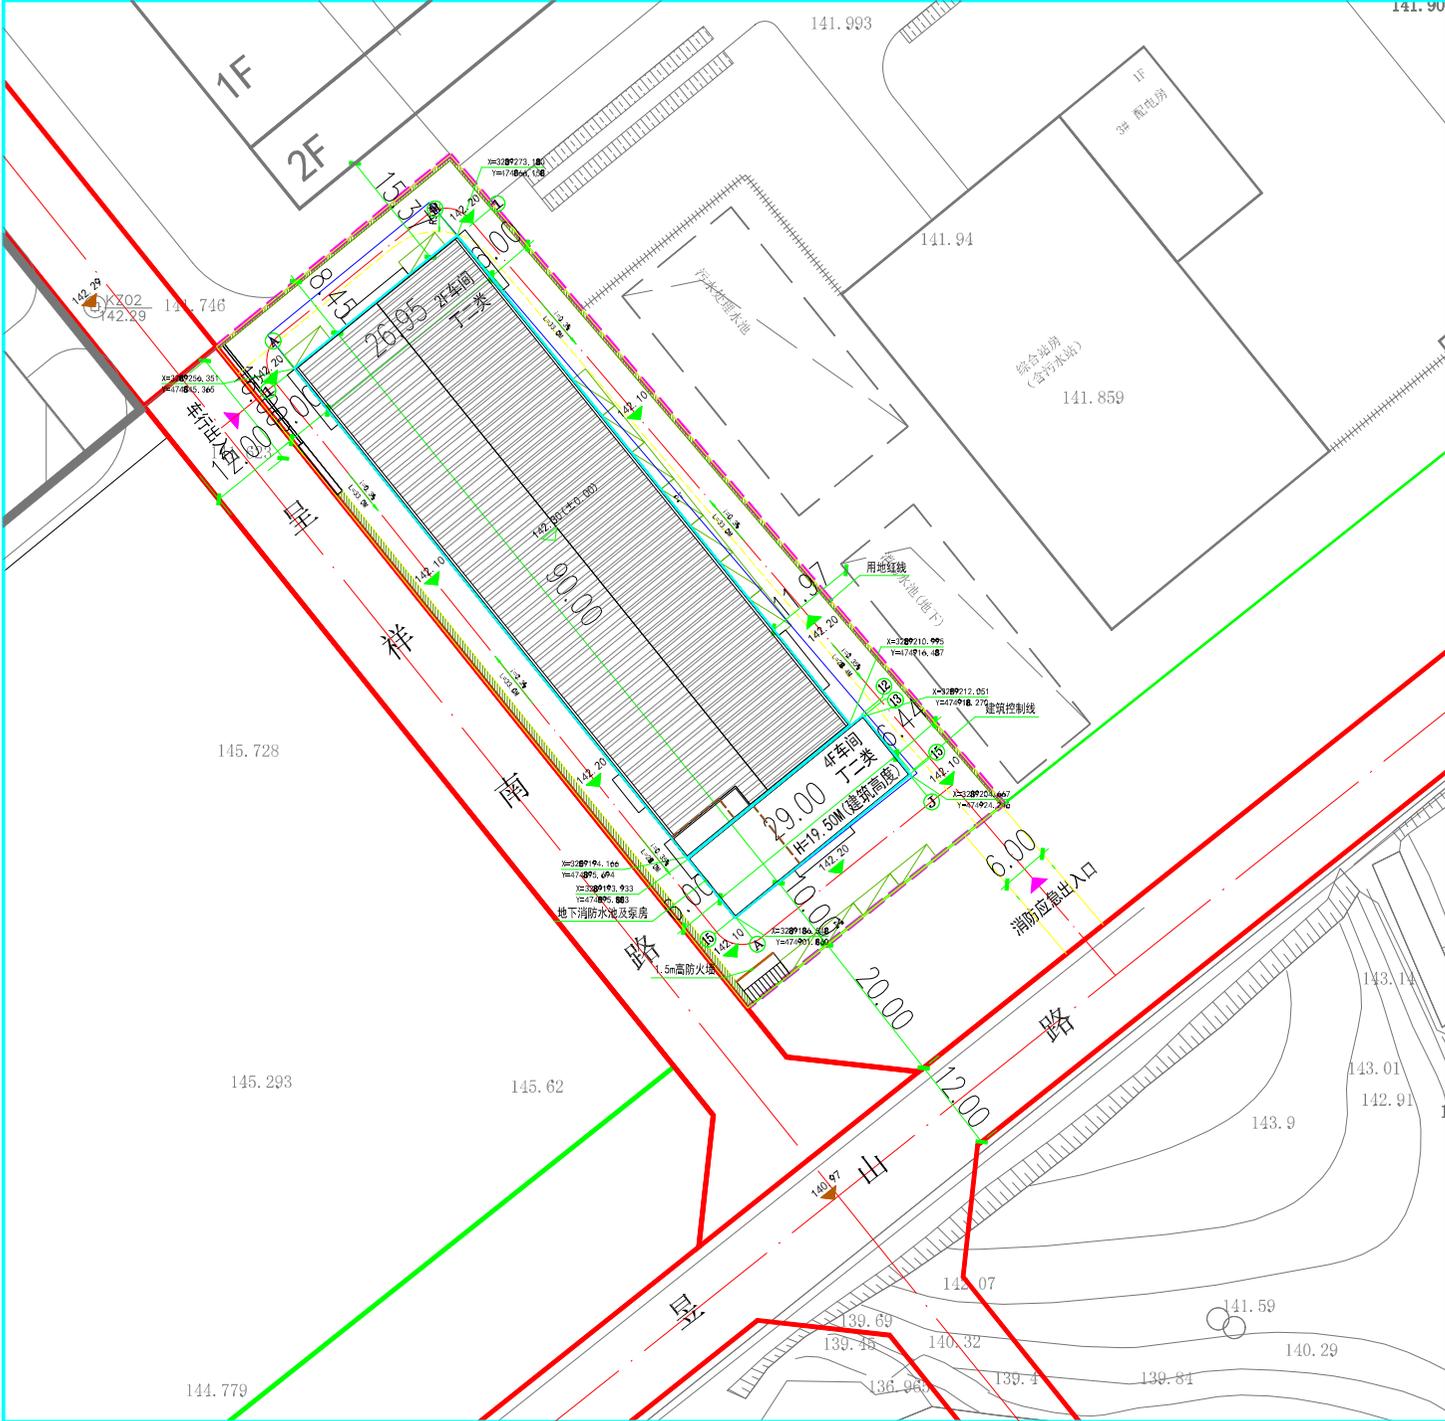

安徽一水建筑设计有限公司

编制日期	2023.04



图例	
	用地红线
	规划建筑
	规划道路
	建控线
	规划围墙
	停车位
	规划绿地
	地下室范围线
	道路红线
	道路中心线
	城市绿线
	尺寸标注

主要技术经济指标			
项目	单位	数值	备注
规划总用地面积	m ²	4363.59	约6.0亩
计容建筑面积	m ²	7462.17	
总建筑面积	m ²	6076.20	
车间	m ²	6076.20	地上计容建筑面积7462.17m ² 地下消防水池及泵房建筑面积131.74m ²
建筑基底面积	m ²	2545.47	
容积率	-	1.70	≥1.6
建筑密度	%	58.07	≥4%
绿地率	%	1.62	
机动车停车位	个	13	工业厂房0.2个/100m ²
非机动车停车位	个	10	

序次	修改内容	日期
NO.01		
编制单位		
编制日期		
编制人		
审核人		
审批人		
编制日期		
编制地点		